

GW-Entlastungsbrunnen und HW-Schutzwand „Blockhaus Dresden“

Für das „Blockhaus Dresden“ wurde eine objektspezifische Hochwasser-Entlastungsanlage geplant



Objekt „Blockhaus Dresden“, GOK Eingang ca. 112,1 - 112,2 m NHN



Hydrogeologische Baugrundnacherkundung


Hochwasser-Entlastungsanlage

Es wurden folgende Planungs- und Bauleistungen erbracht:

- Ingenieurbau
- Brunnenbau (Warm- und Kaltwasser)
- Erdbau
- Rohrleitungsbau
- Medienverlegung



Einbringung Schachtdeckel, Ansicht von den Elbwiesen

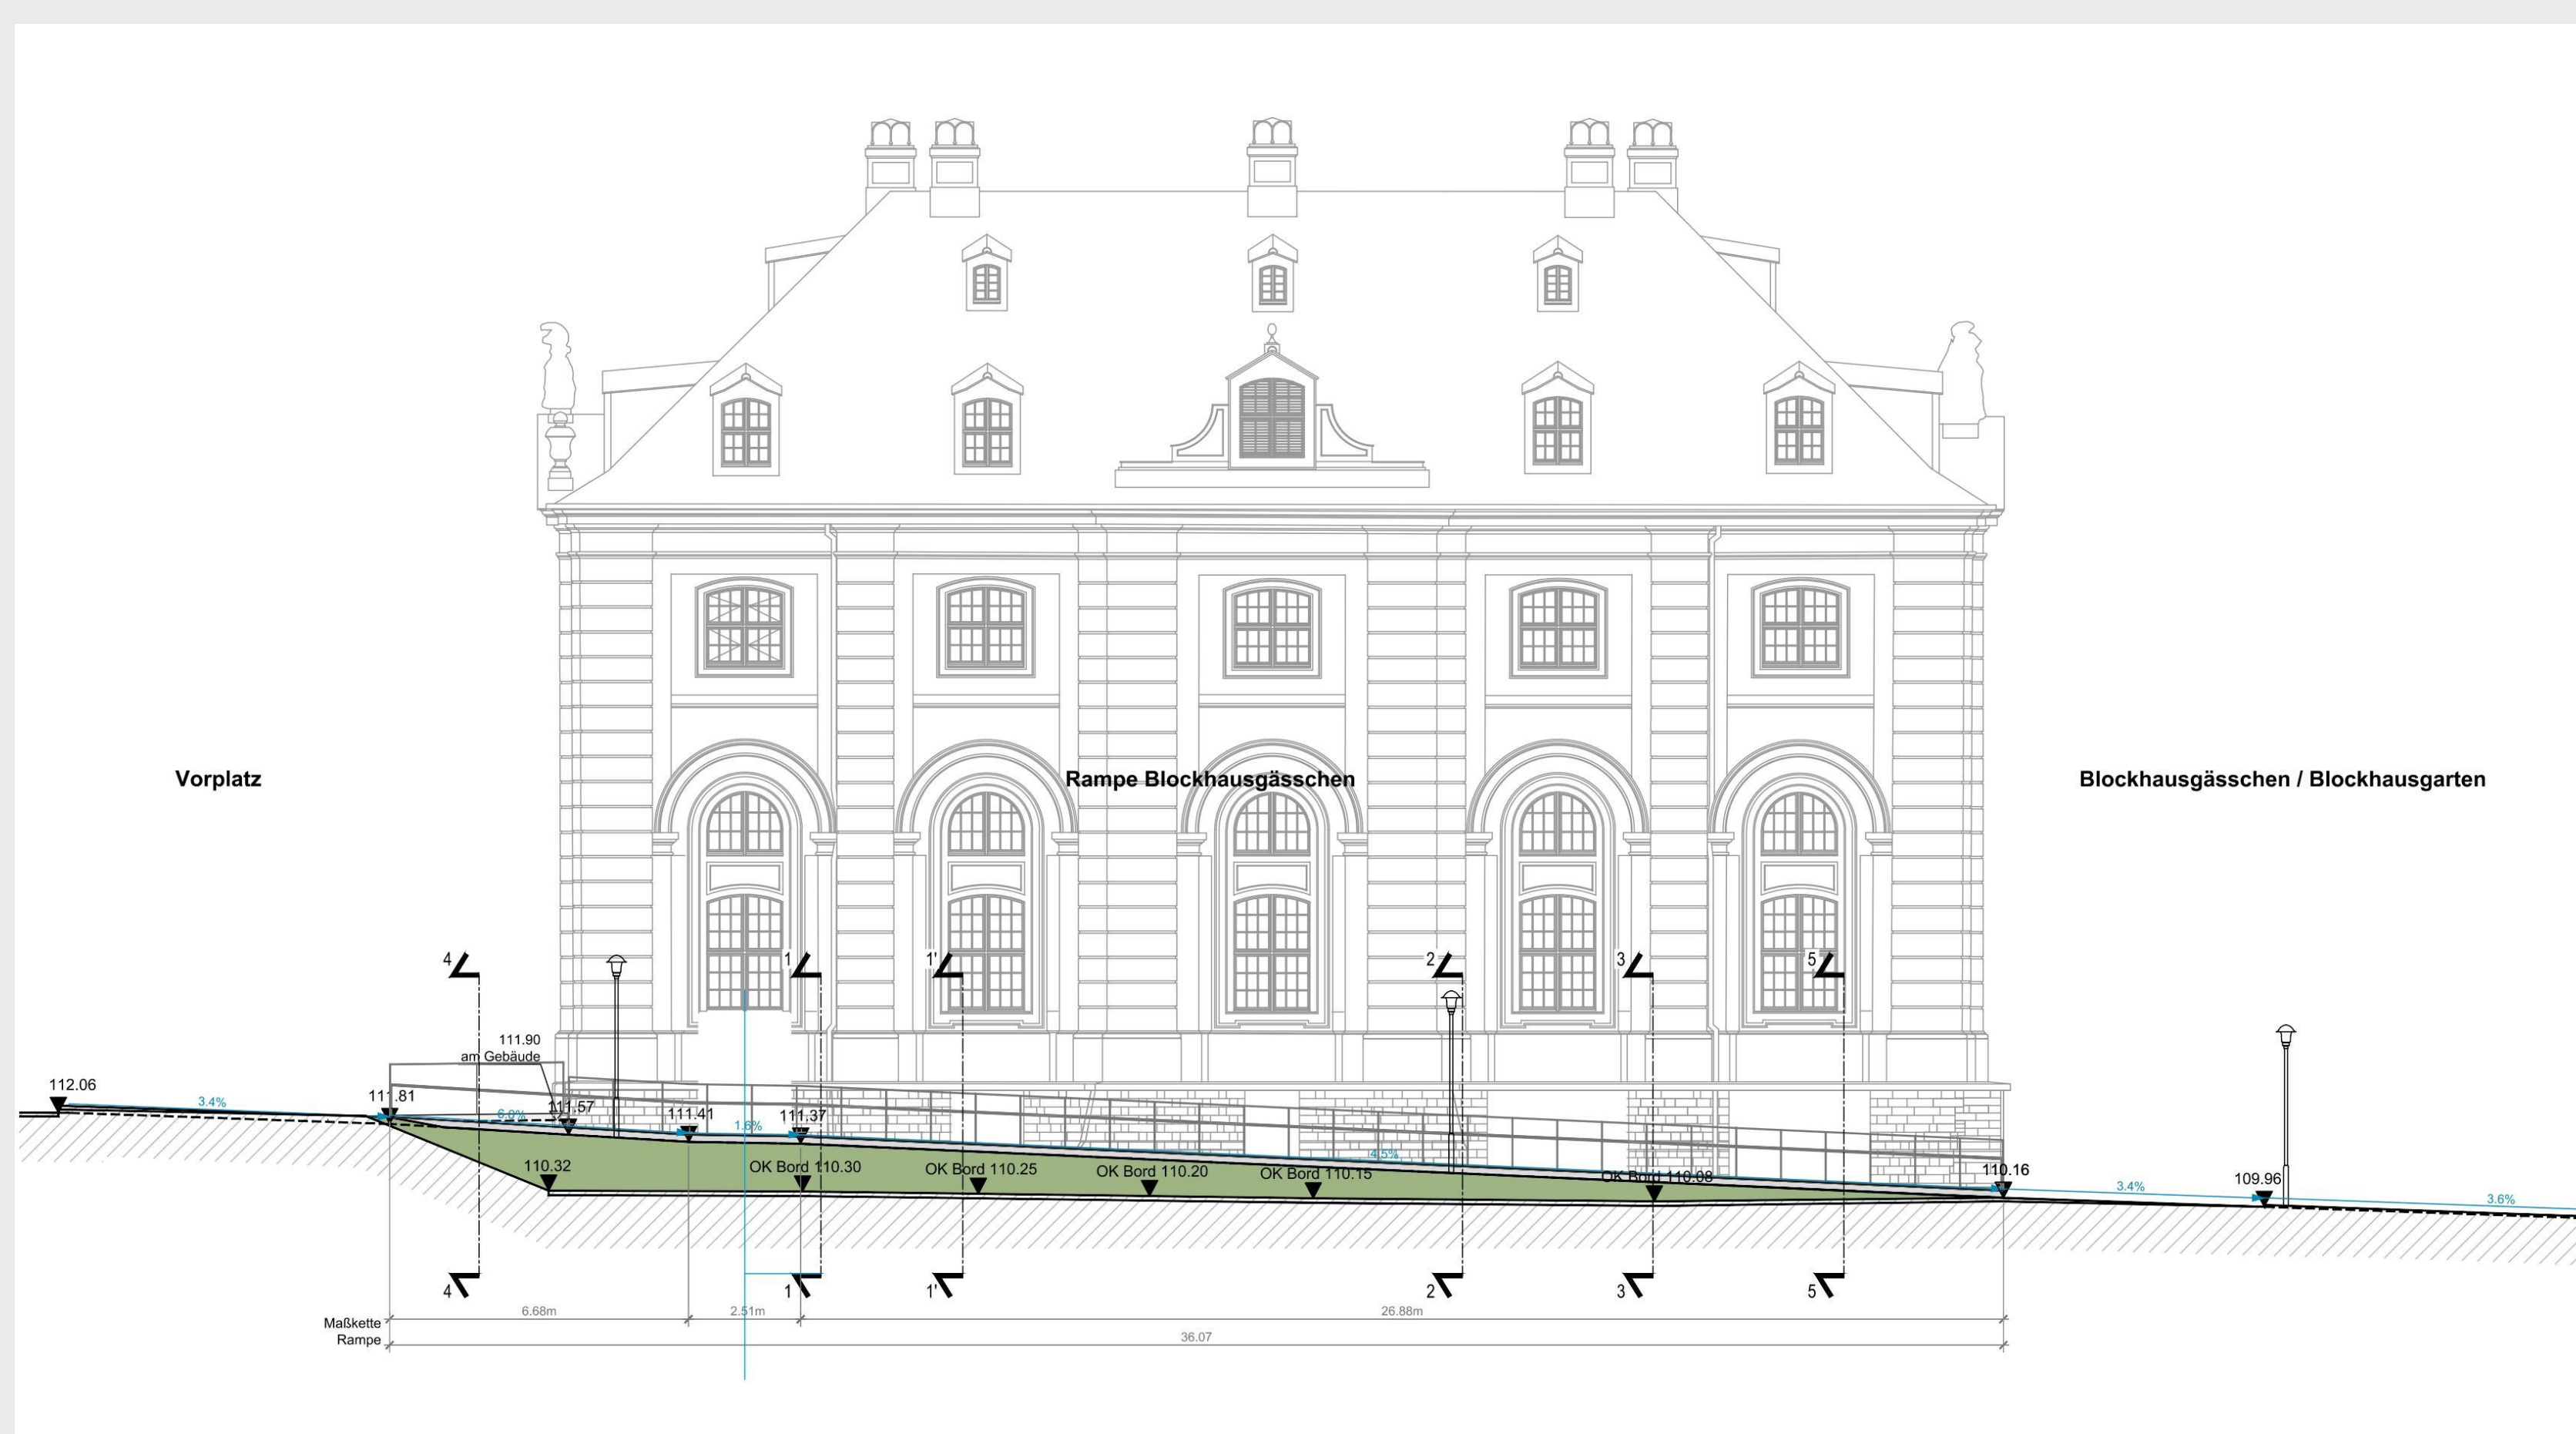

Zeichnung „Längsschnitt Rampe“



Einbringung Schachtring und -boden